


カンファレンスルーム イエロー
8階 広さ250m² 高さ2.8m
(13250mm×18800mm)

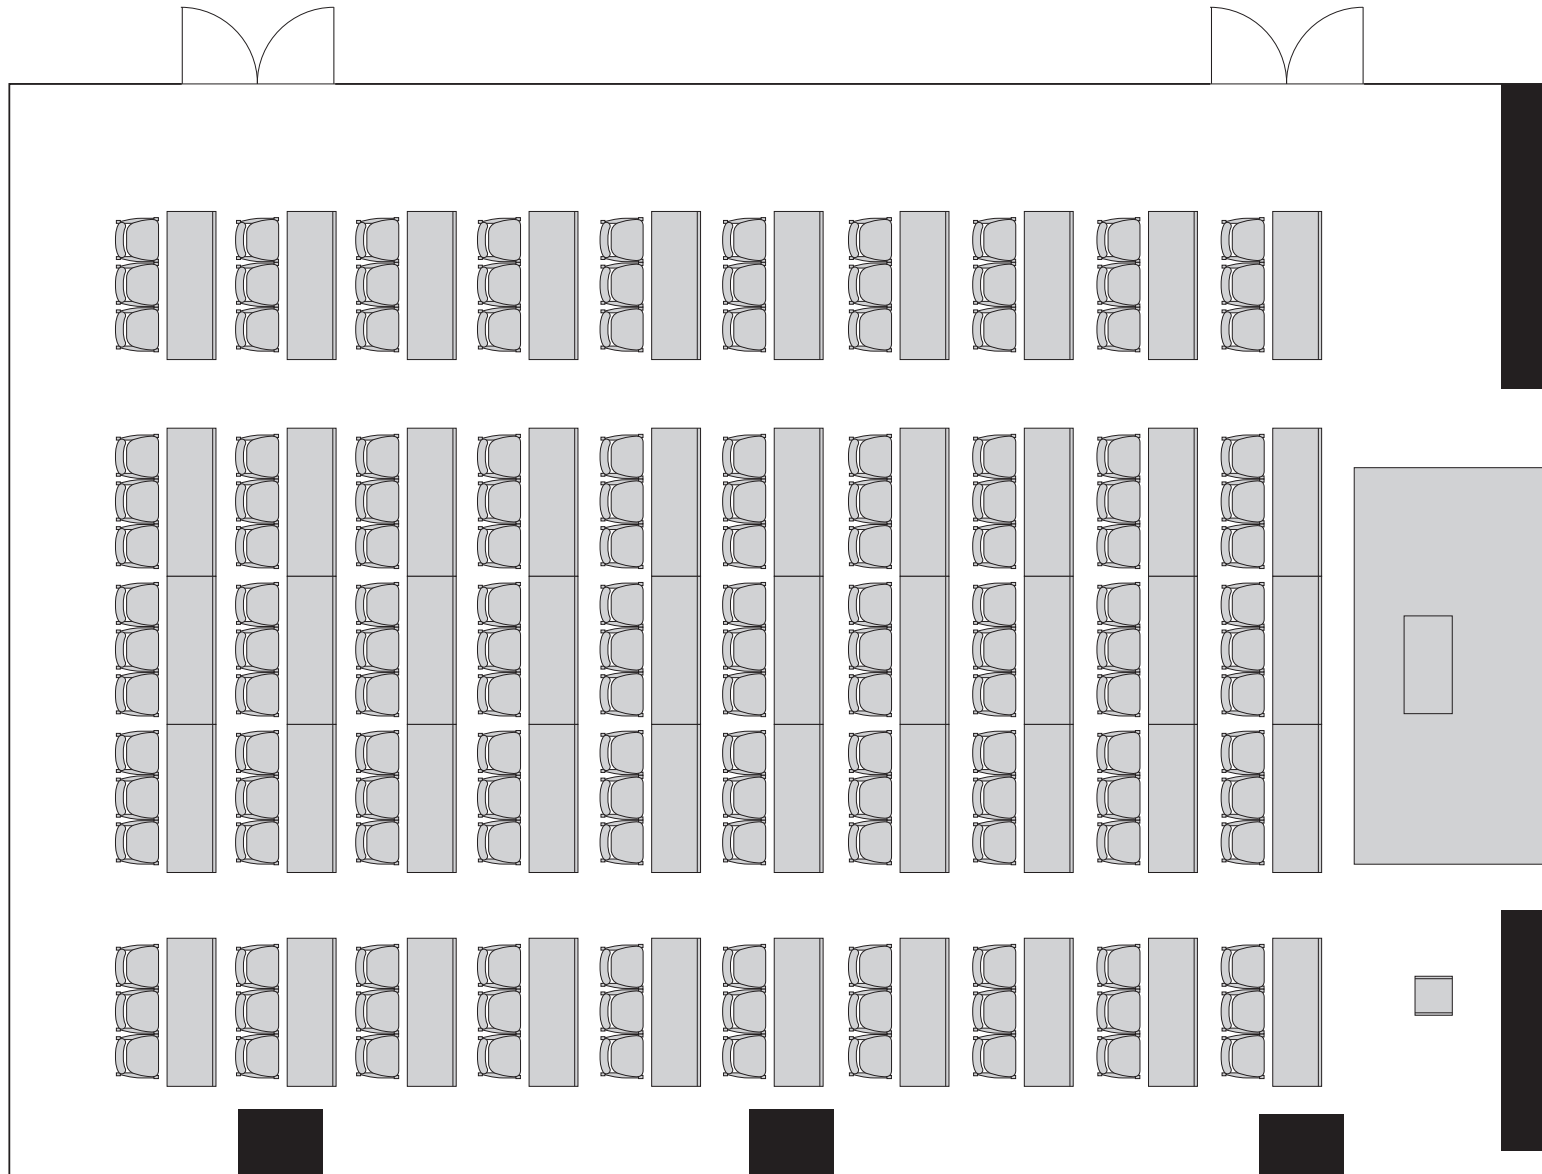

[スクール 15 席 × 10 列 : 150 名]