


カンファレンスルーム イエロー
8階 広さ250m² 高さ2.8m
(13250mm×18800mm)

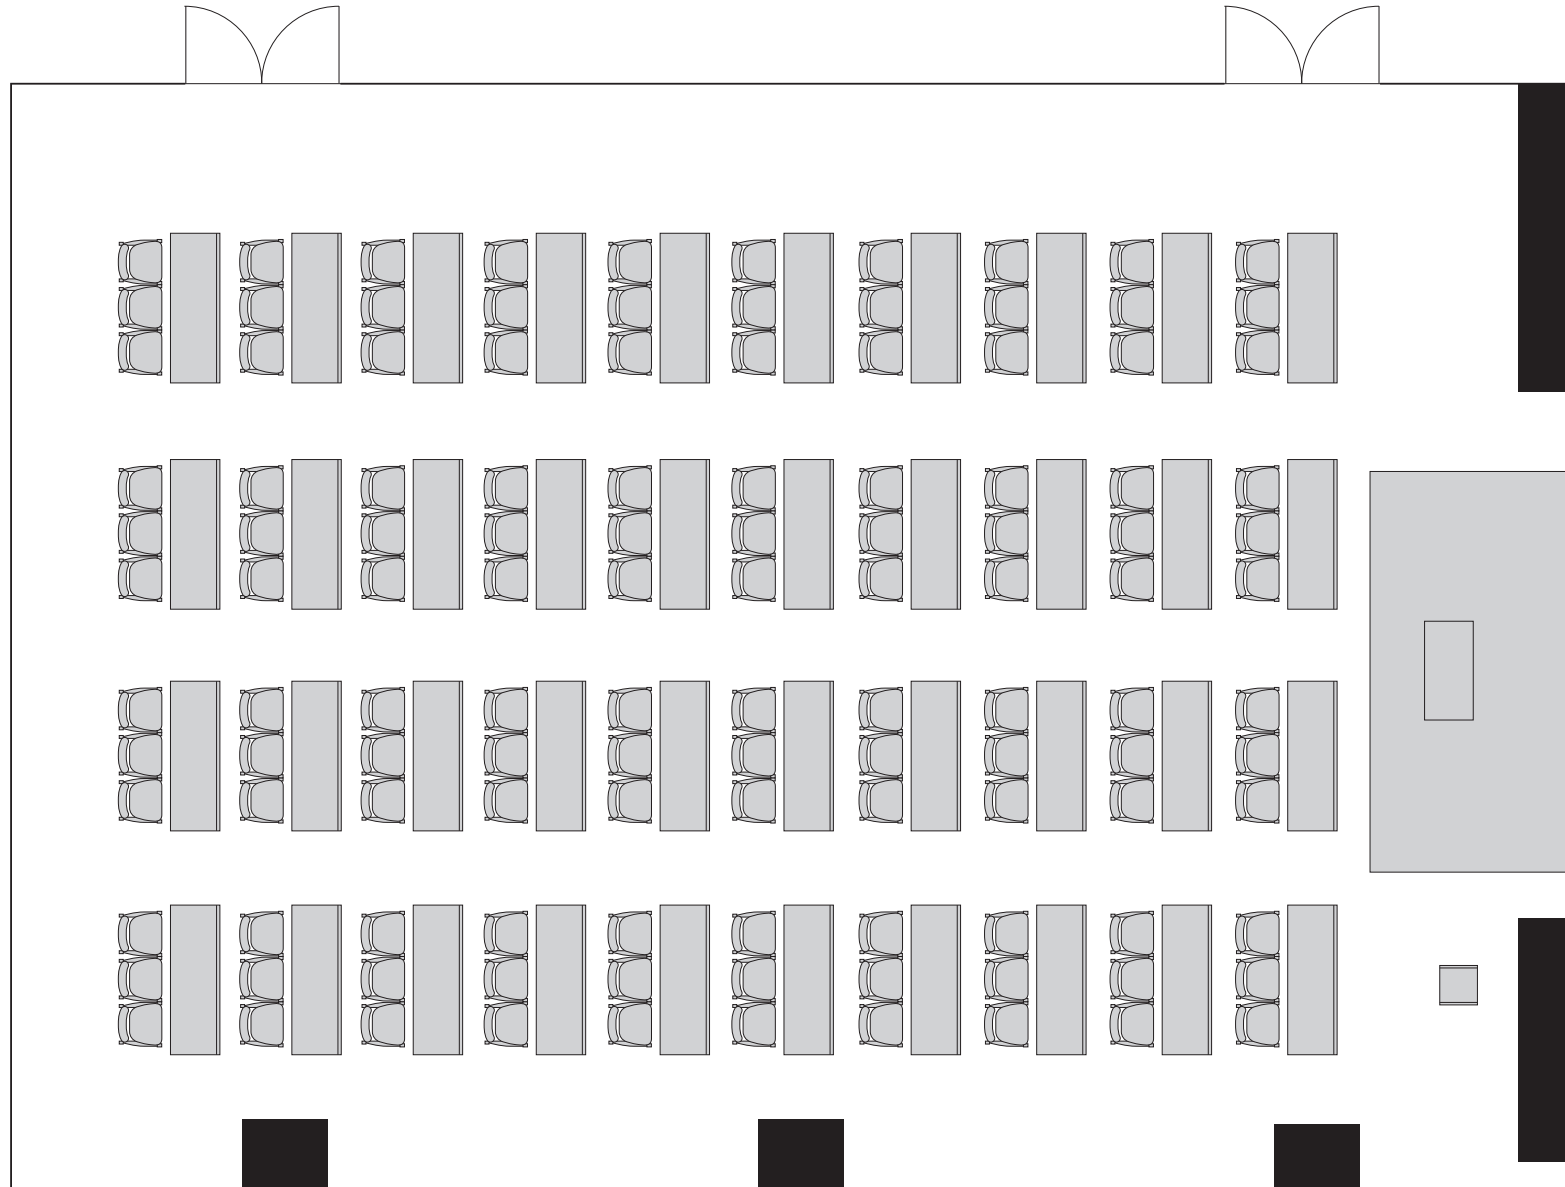

[スクール 12席 × 10列 : 120名]