


カンファレンスルーム イエロー
8階 広さ250m² 高さ2.8m
(13250mm×18800mm)

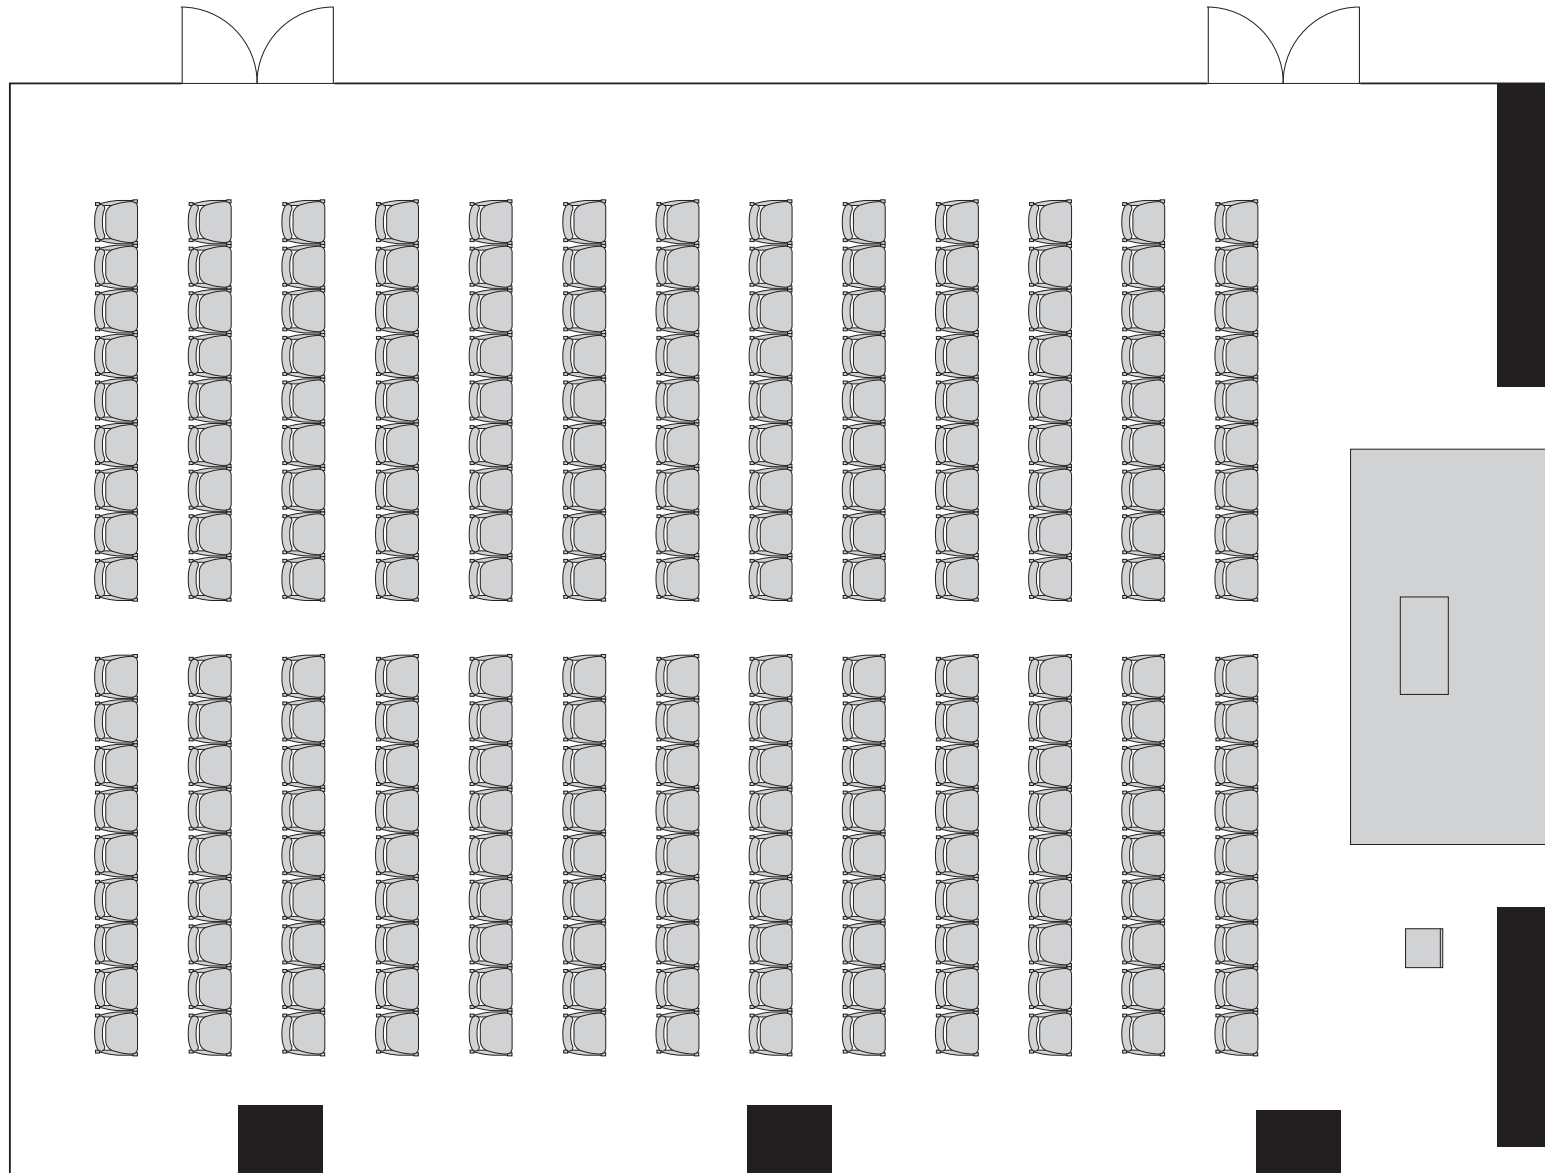

[シアター 18 席 × 13 列 : 234 名]