


カンファレンスルーム グリーン
8階 広さ70m² 高さ2.8m
(10500mm×6600mm)

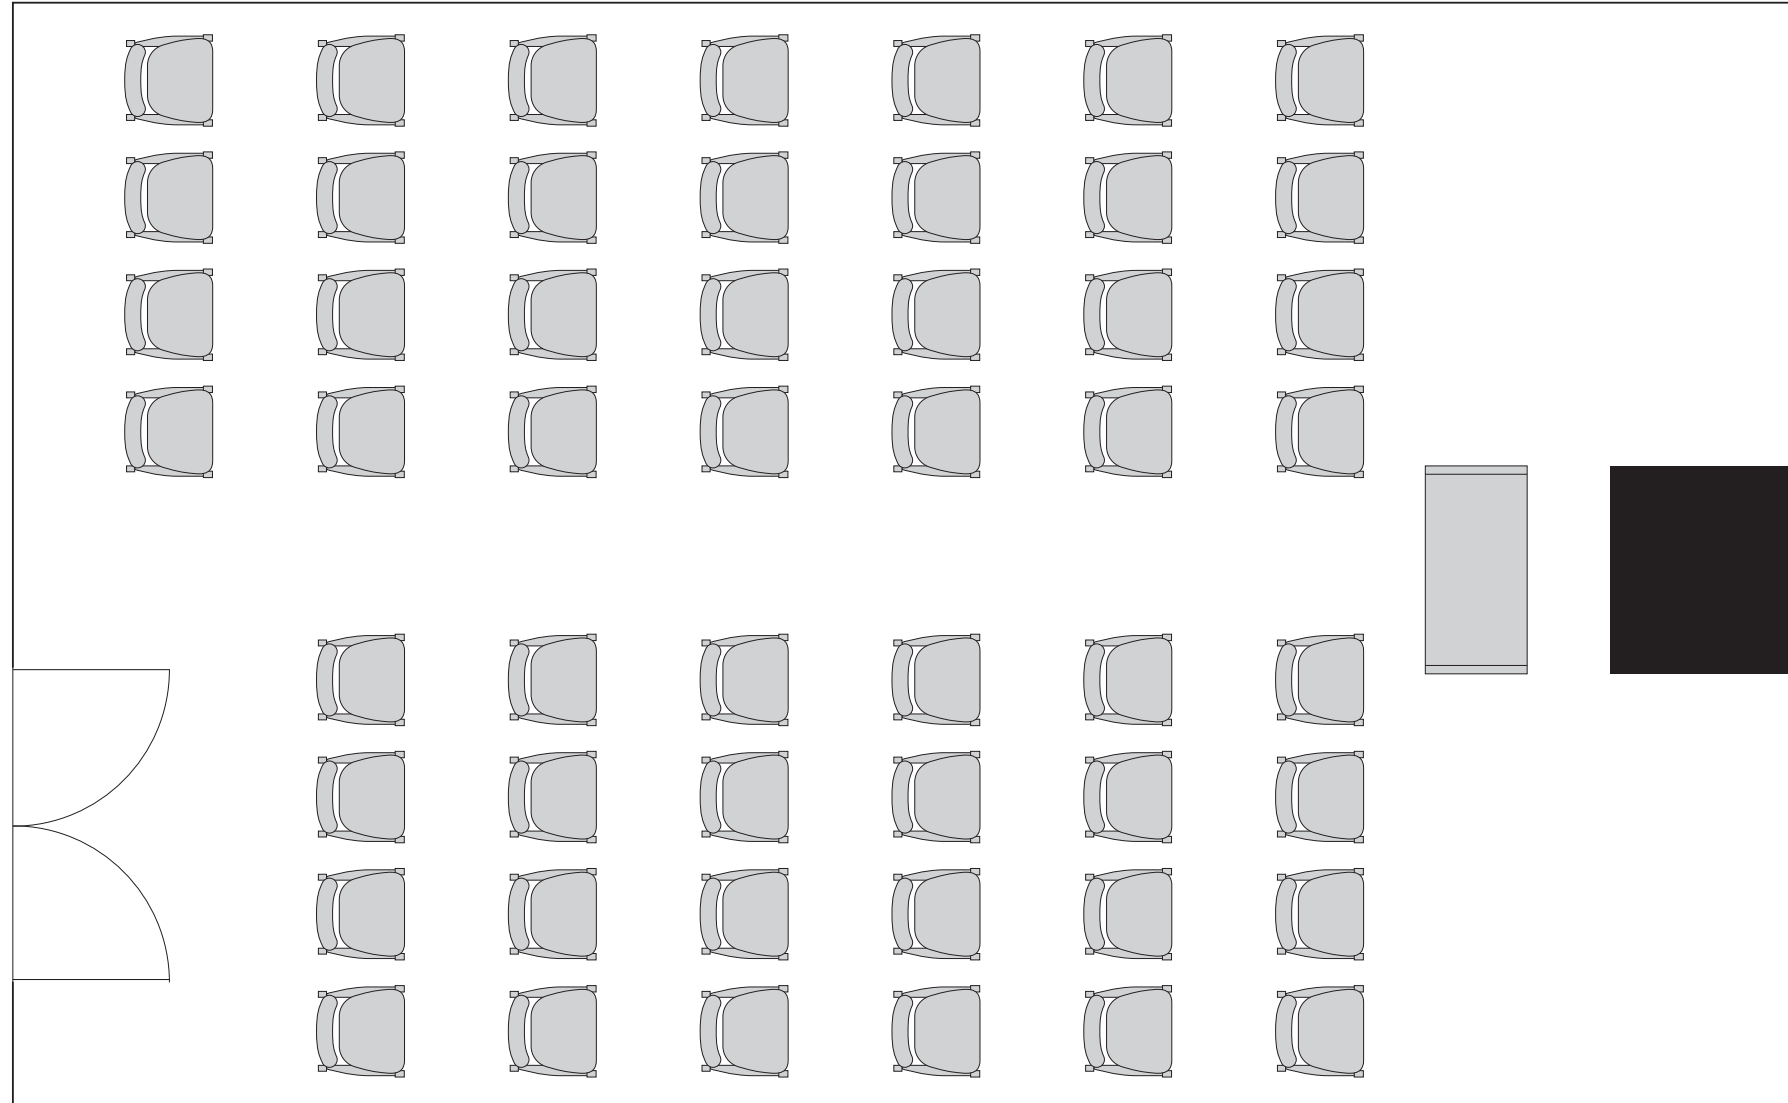

[シアター：52名]