


カンファレンスルーム グリーン  
8階 広さ70m<sup>2</sup> 高さ2.8m  
(10500mm×6600mm)

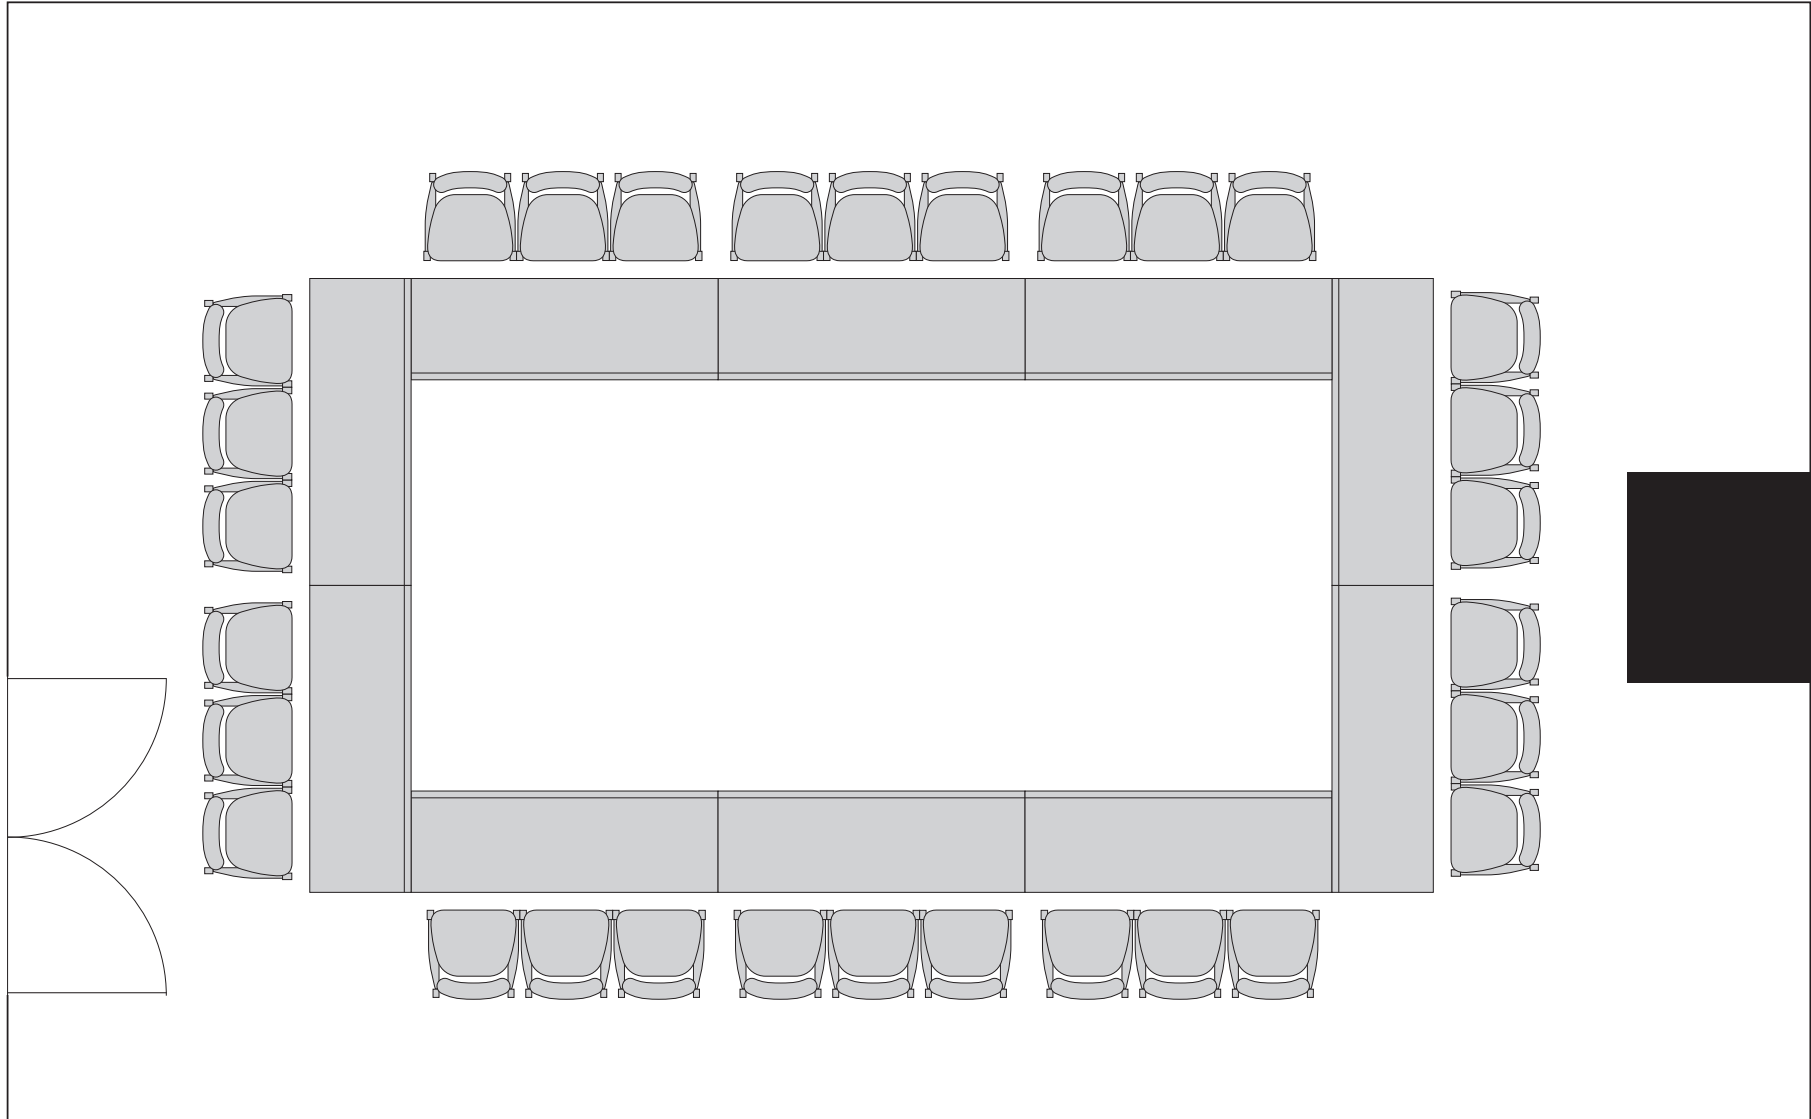

[ 囲み型 : 30 名 ]